

大ホール 楽屋


概要

室名	化粧前	面積
楽屋 1	14人	52m ²
楽屋 2	14人	52m ²
楽屋 3	4人	16m ² (WC)
楽屋 4	4人	16m ² (WC)
楽屋 5	4人	17m ² (WC)

付帯設備

化粧前
単独コンセント (1500W)

姿見
暖簾掛け
掲示板
内線電話
ITVモニター (TV)

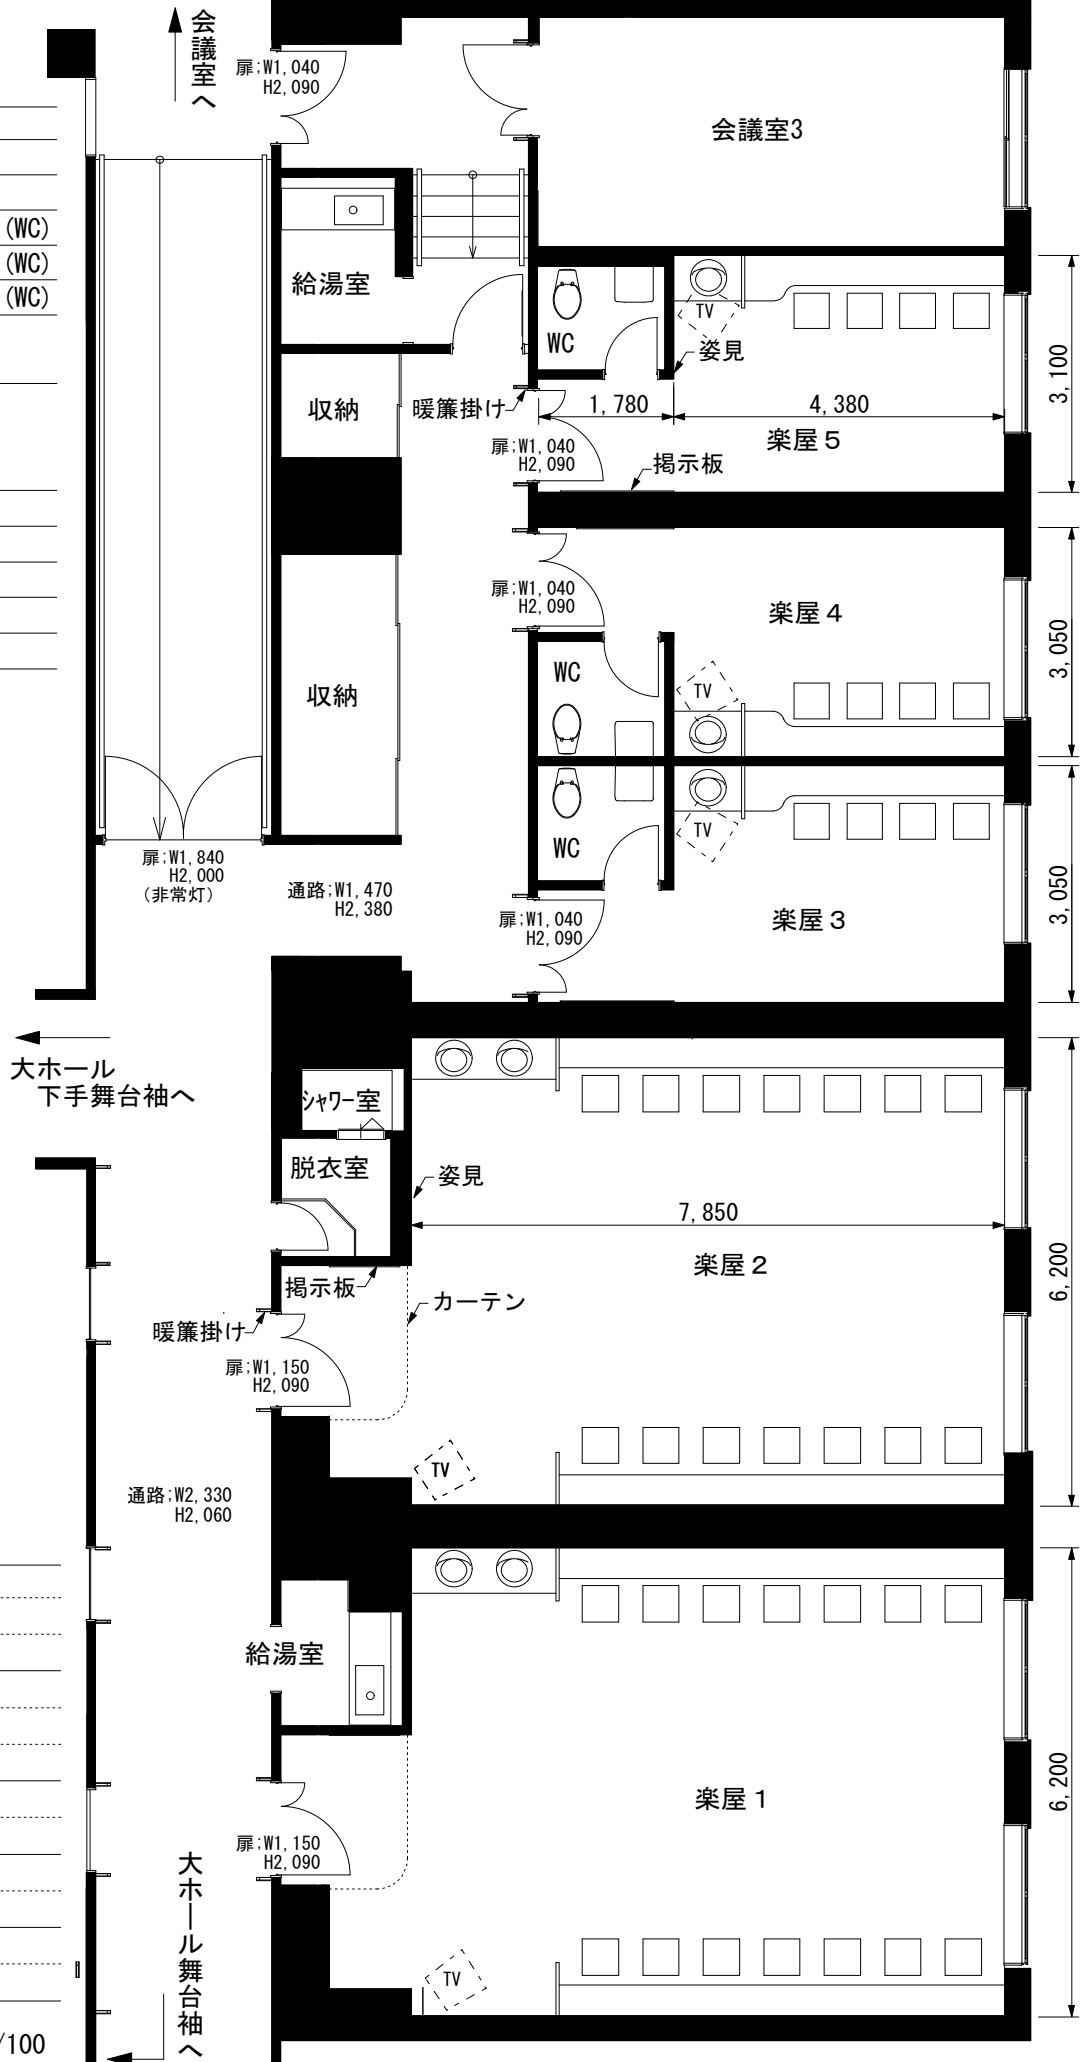

楽屋割

- 楽屋 1
- 楽屋 2
- 楽屋 3
- 楽屋 4
- 楽屋 5