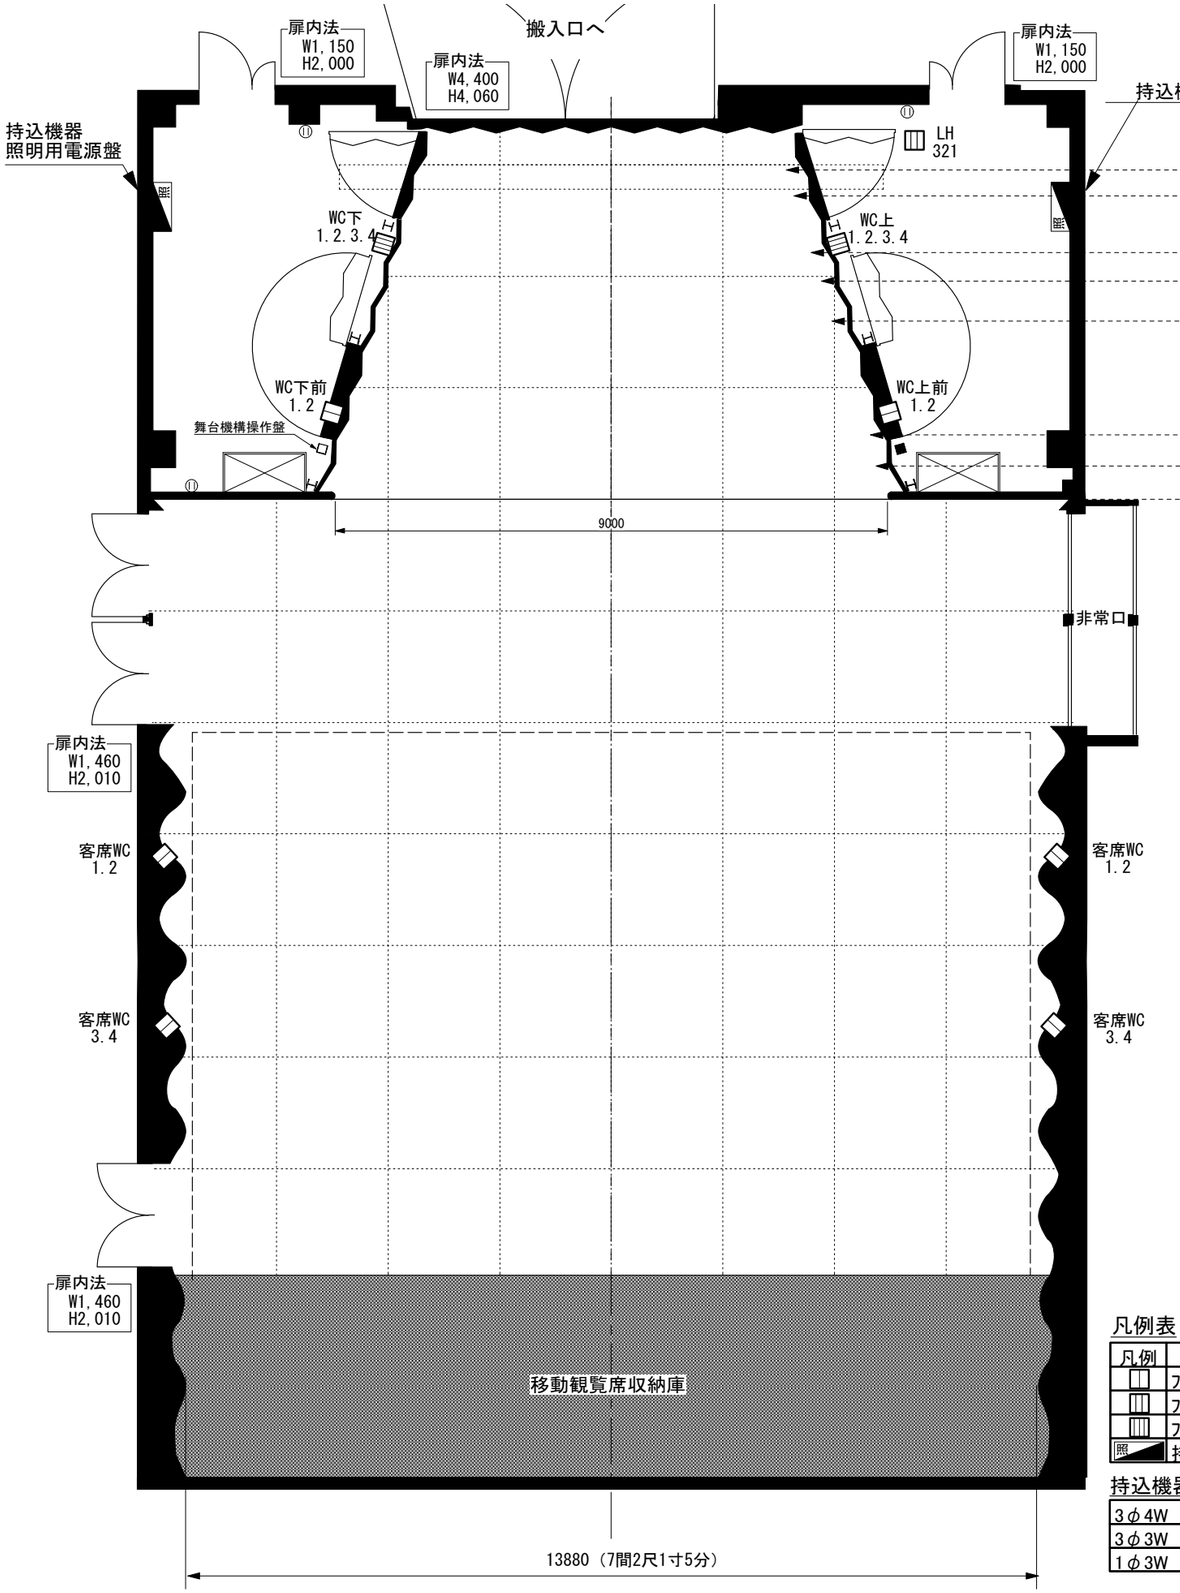

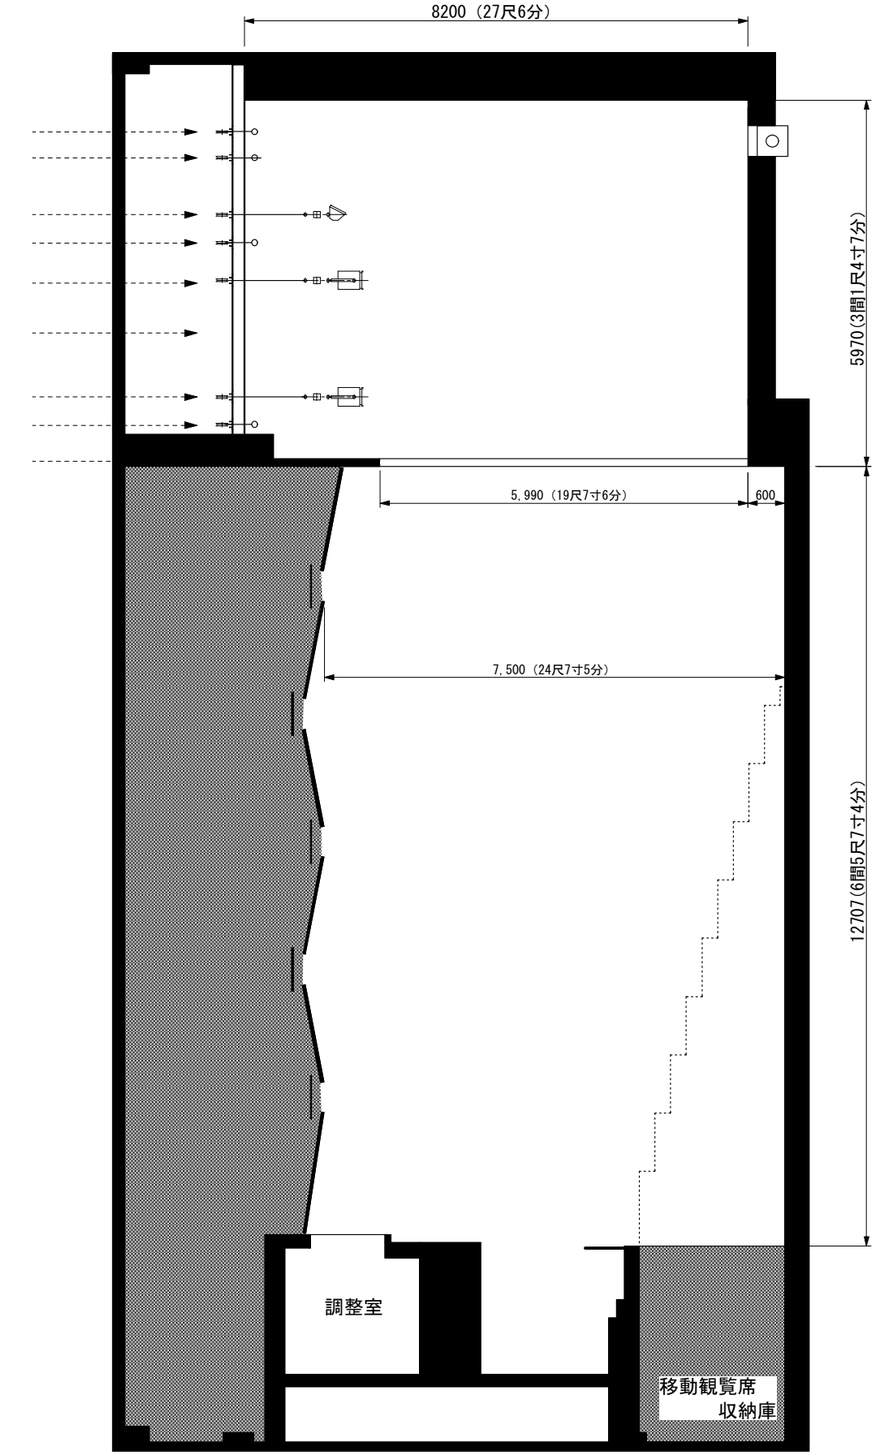

	長さ(mm)
ホリゾント / バトン（3）	7,530
引割幕	11,000
アッパーホリゾントライト	6,620
バトン（2）	6,620
サスペンションライト（2）	6,820
サスペンションライト（1）	8,030
バトン（1）	8,720
舞台端	

凡例表

凡例	名称・仕様
□	ﾌﾛｱｰｺﾝｾﾝﾄ　C型30A　2ヶ
▥	ﾌﾛｱｰｺﾝｾﾝﾄ　C型30A　3ヶ
▥	ﾌﾛｱｰｺﾝｾﾝﾄ　C型30A　4ヶ
照	持込機器用照明電源盤

持込機器用照明電源盤

3φ4W	(40A)	直1,2,3(C30型)
3φ3W	(20A)	200V
1φ3W	(50A)	4,5(C30型)

調整室分電盤

1φ3W	(50A)	(C30型)

略称	名称	長さ	調光回路	ｺﾝｾﾝﾄ総数	ｺﾝｾﾝﾄ数/1回路
SL1	ｻｽﾍﾟﾝｼｮﾝﾗｲﾄ1	8m	3kw×8回路	C型20A×18ヶ	2ヶ口（1～7）/4ヶ（8）
SL2	ｻｽﾍﾟﾝｼｮﾝﾗｲﾄ2	8m	3kw×8回路	C型20A×14ヶ	2ヶ口（1～5）/4ヶ（6）
UHL	ｱｯﾊﾟｰﾎﾘｿﾞﾝﾄﾗｲﾄ	6.3m	ﾊﾛｹﾞﾝ100W×42灯		
LHL	ﾛｱｰﾎﾘｿﾞﾝﾄﾗｲﾄ	7.2m	ﾊﾛｹﾞﾝ100W×48灯		
CS	ｾﾝﾀｰｽﾎﾟｯﾄﾗｲﾄ		2kwｸｾﾉﾝﾋﾟﾝｽﾎﾟｯﾄ×2台	直回路×6ヶ	
RS	ﾘﾓｺﾝｽﾎﾟｯﾄﾗｲﾄ		1.2kw　HTI　ﾘﾓｺﾝｽﾎﾟｯﾄ×6台	C型20A×6ヶ	

公演名：　　公演日：　　記入者：

小ホール　平断面図　1/100

東大和市民会館　ハミングホール
〒207-0013　東京都東大和市向原6-1　TEL 042-590-4411　FAX 042-590-4412